



Corte C-C

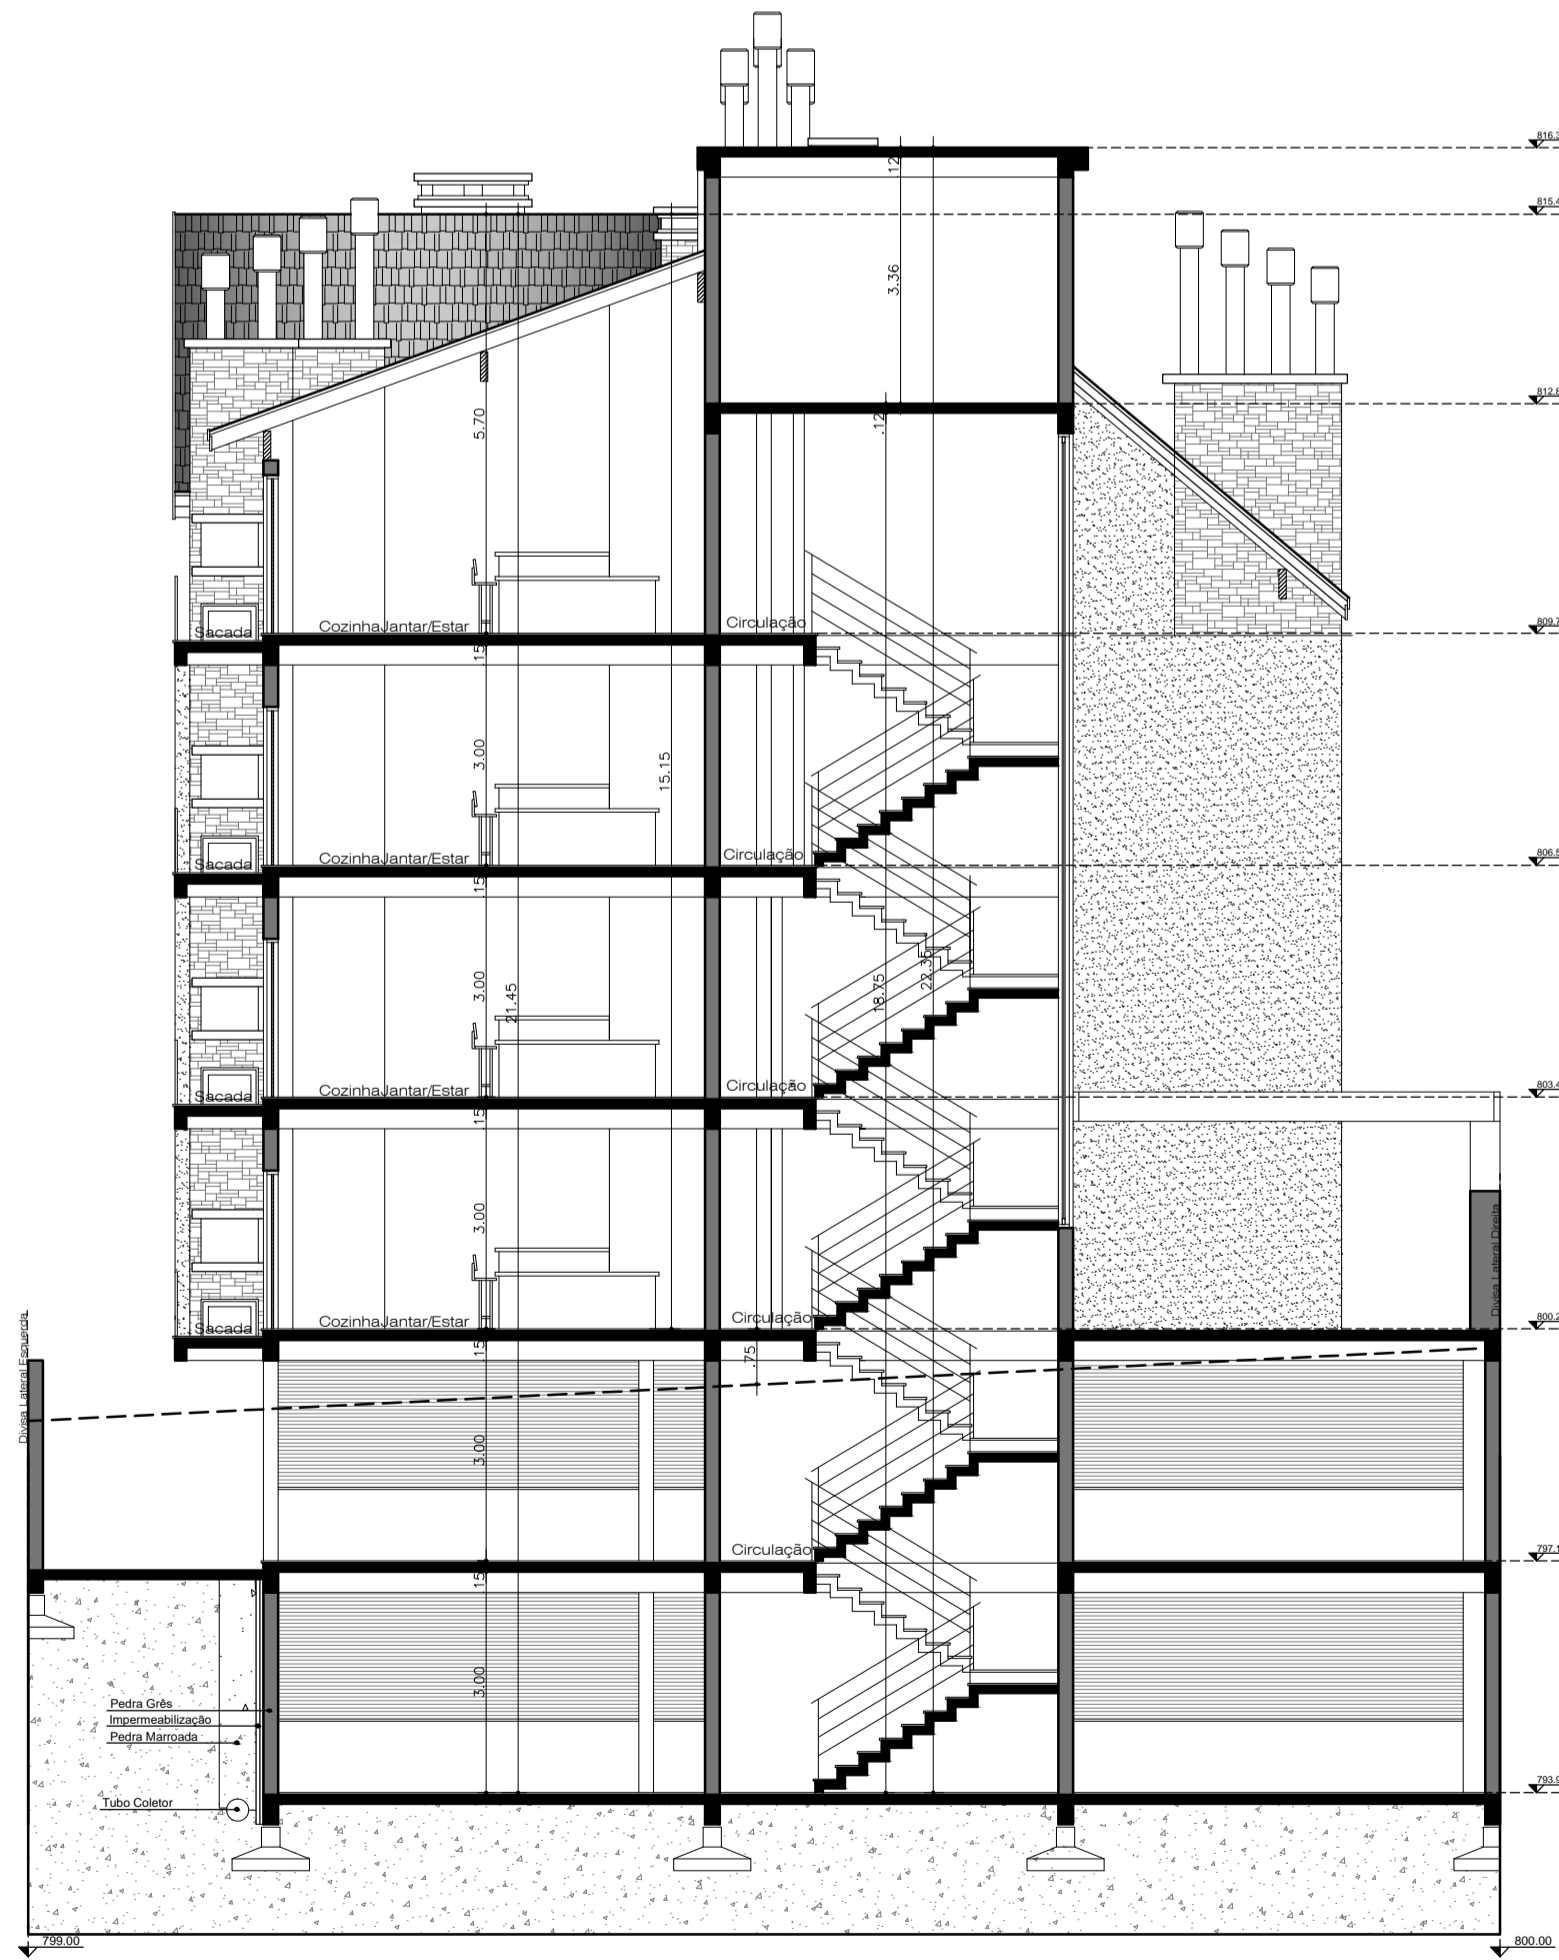

Corte A-A

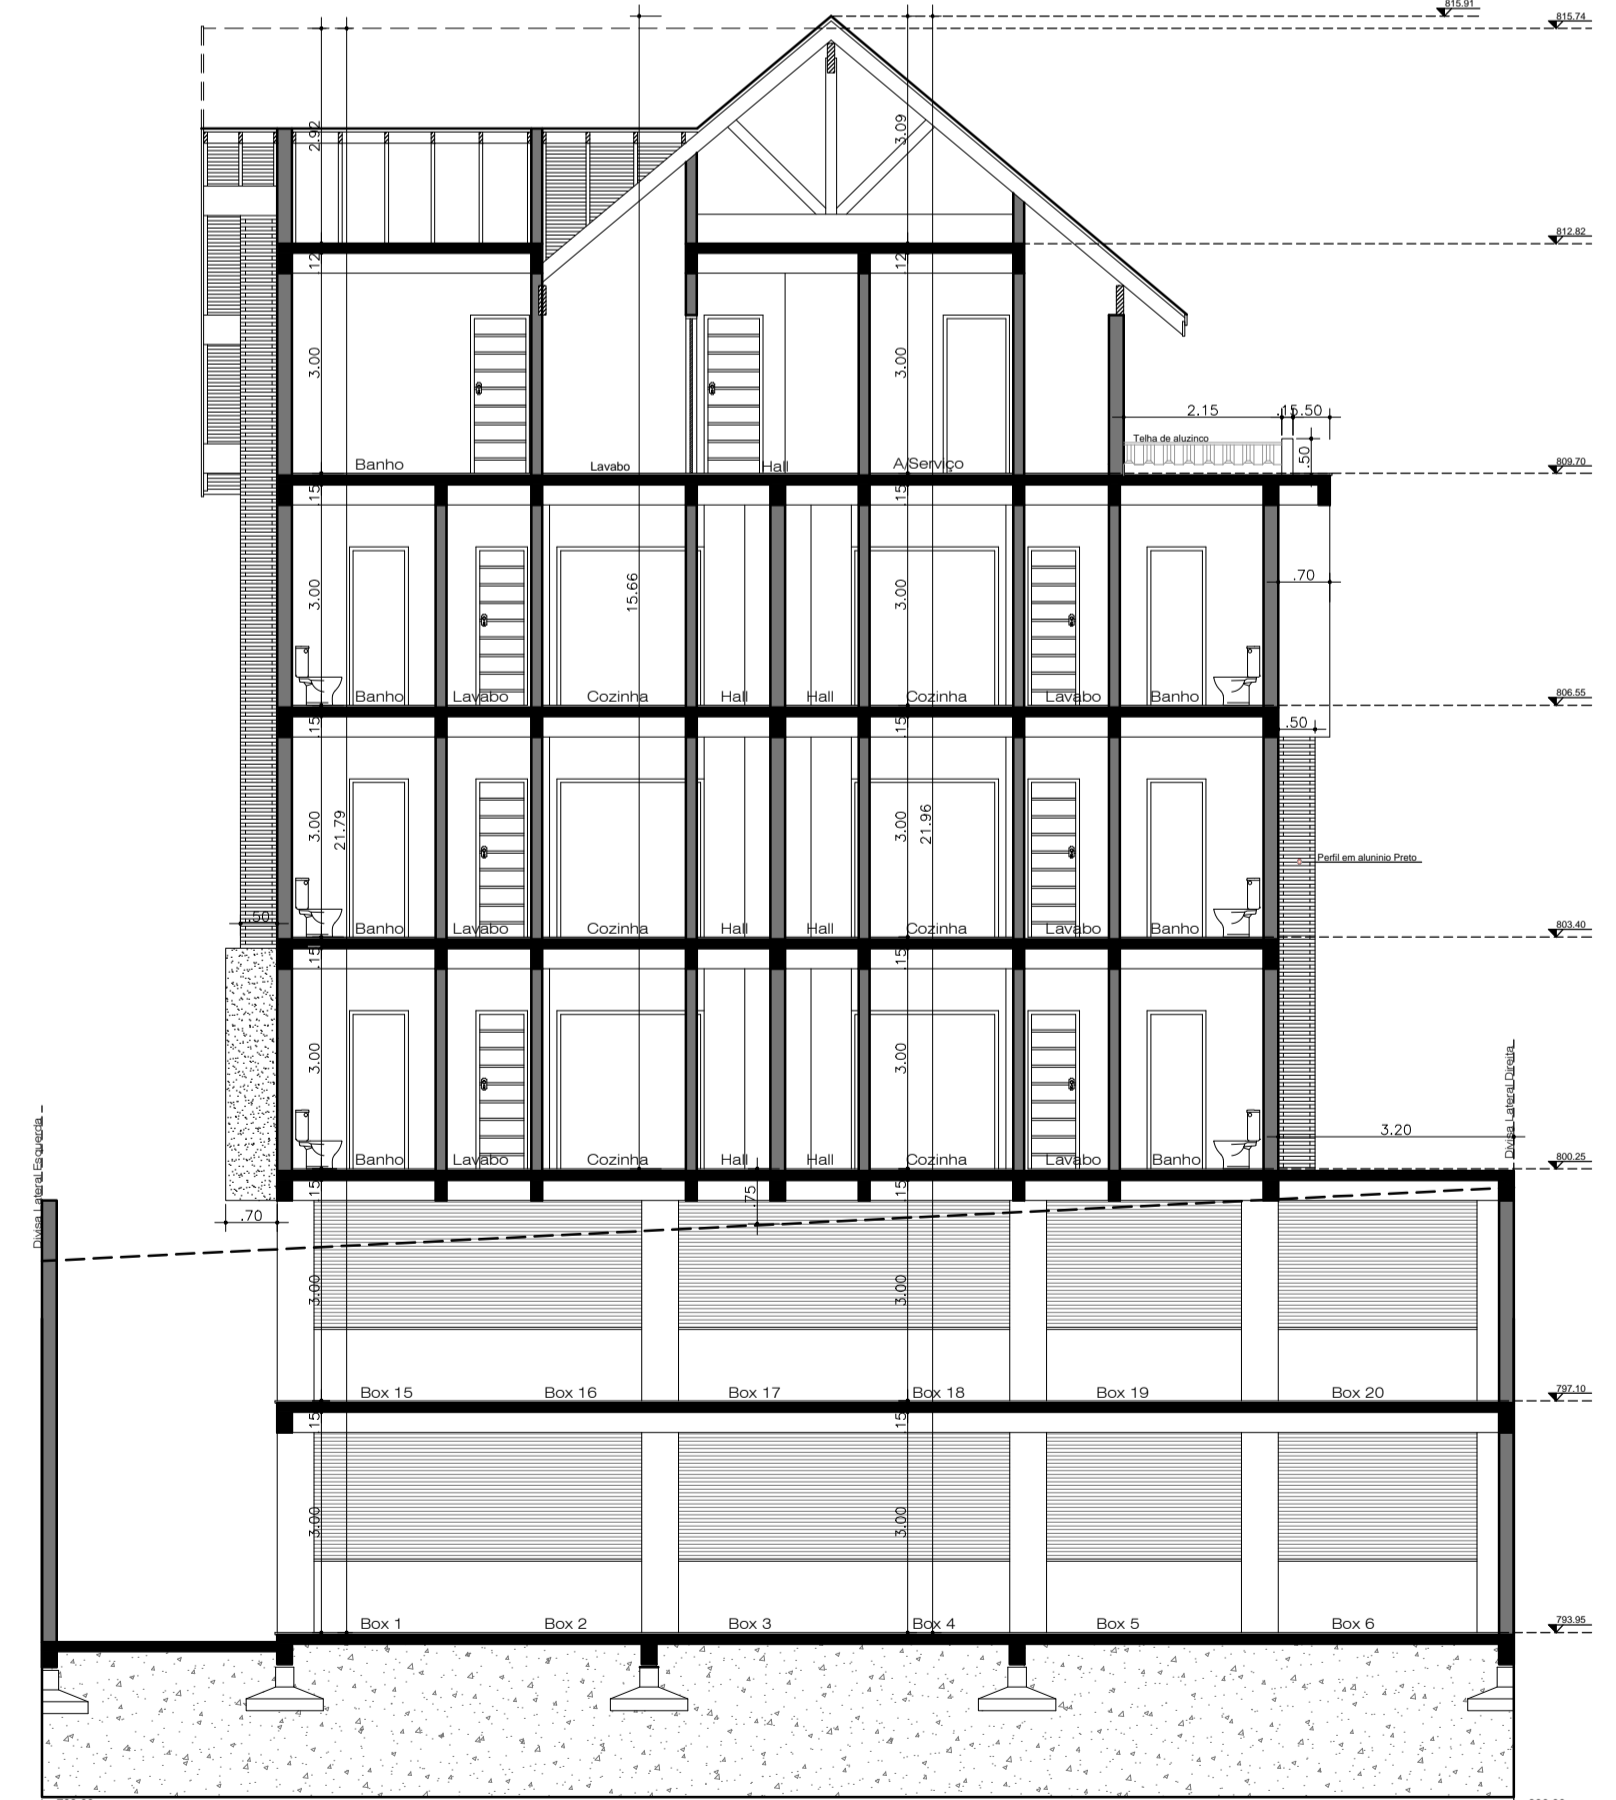

Corte B-B

Última revisão 13/07/20

OBRA	Prédio Multifamiliar em Alvenaria	DESENHO CAD	Giovani Bolognese	PRANCHA	03
DESTINO	Residencial	DATA	Julho/2020	ÁREA	2.193,25m ²
CONTEUDO	Cortes	ESCALA	1/100		

PROJETO: Arq. TÍCIANO BOLOGNESE CAU-146193-B

PROJETO: Eng. JONATAS BOLOGNESE CREA: R0 197972

PROPRIETÁRIO: INCORPORADORA BOTTINI LTDA

ENDEREÇO: Rua Jahyr da Silva Veiga, Lote 9, Quadra 9 - Canela/RS
Rua Cel. João Corrêa, nº 374, Sala 01, Gramado/RS - projetoarq@gmail.com - (54) 3286.3232

