


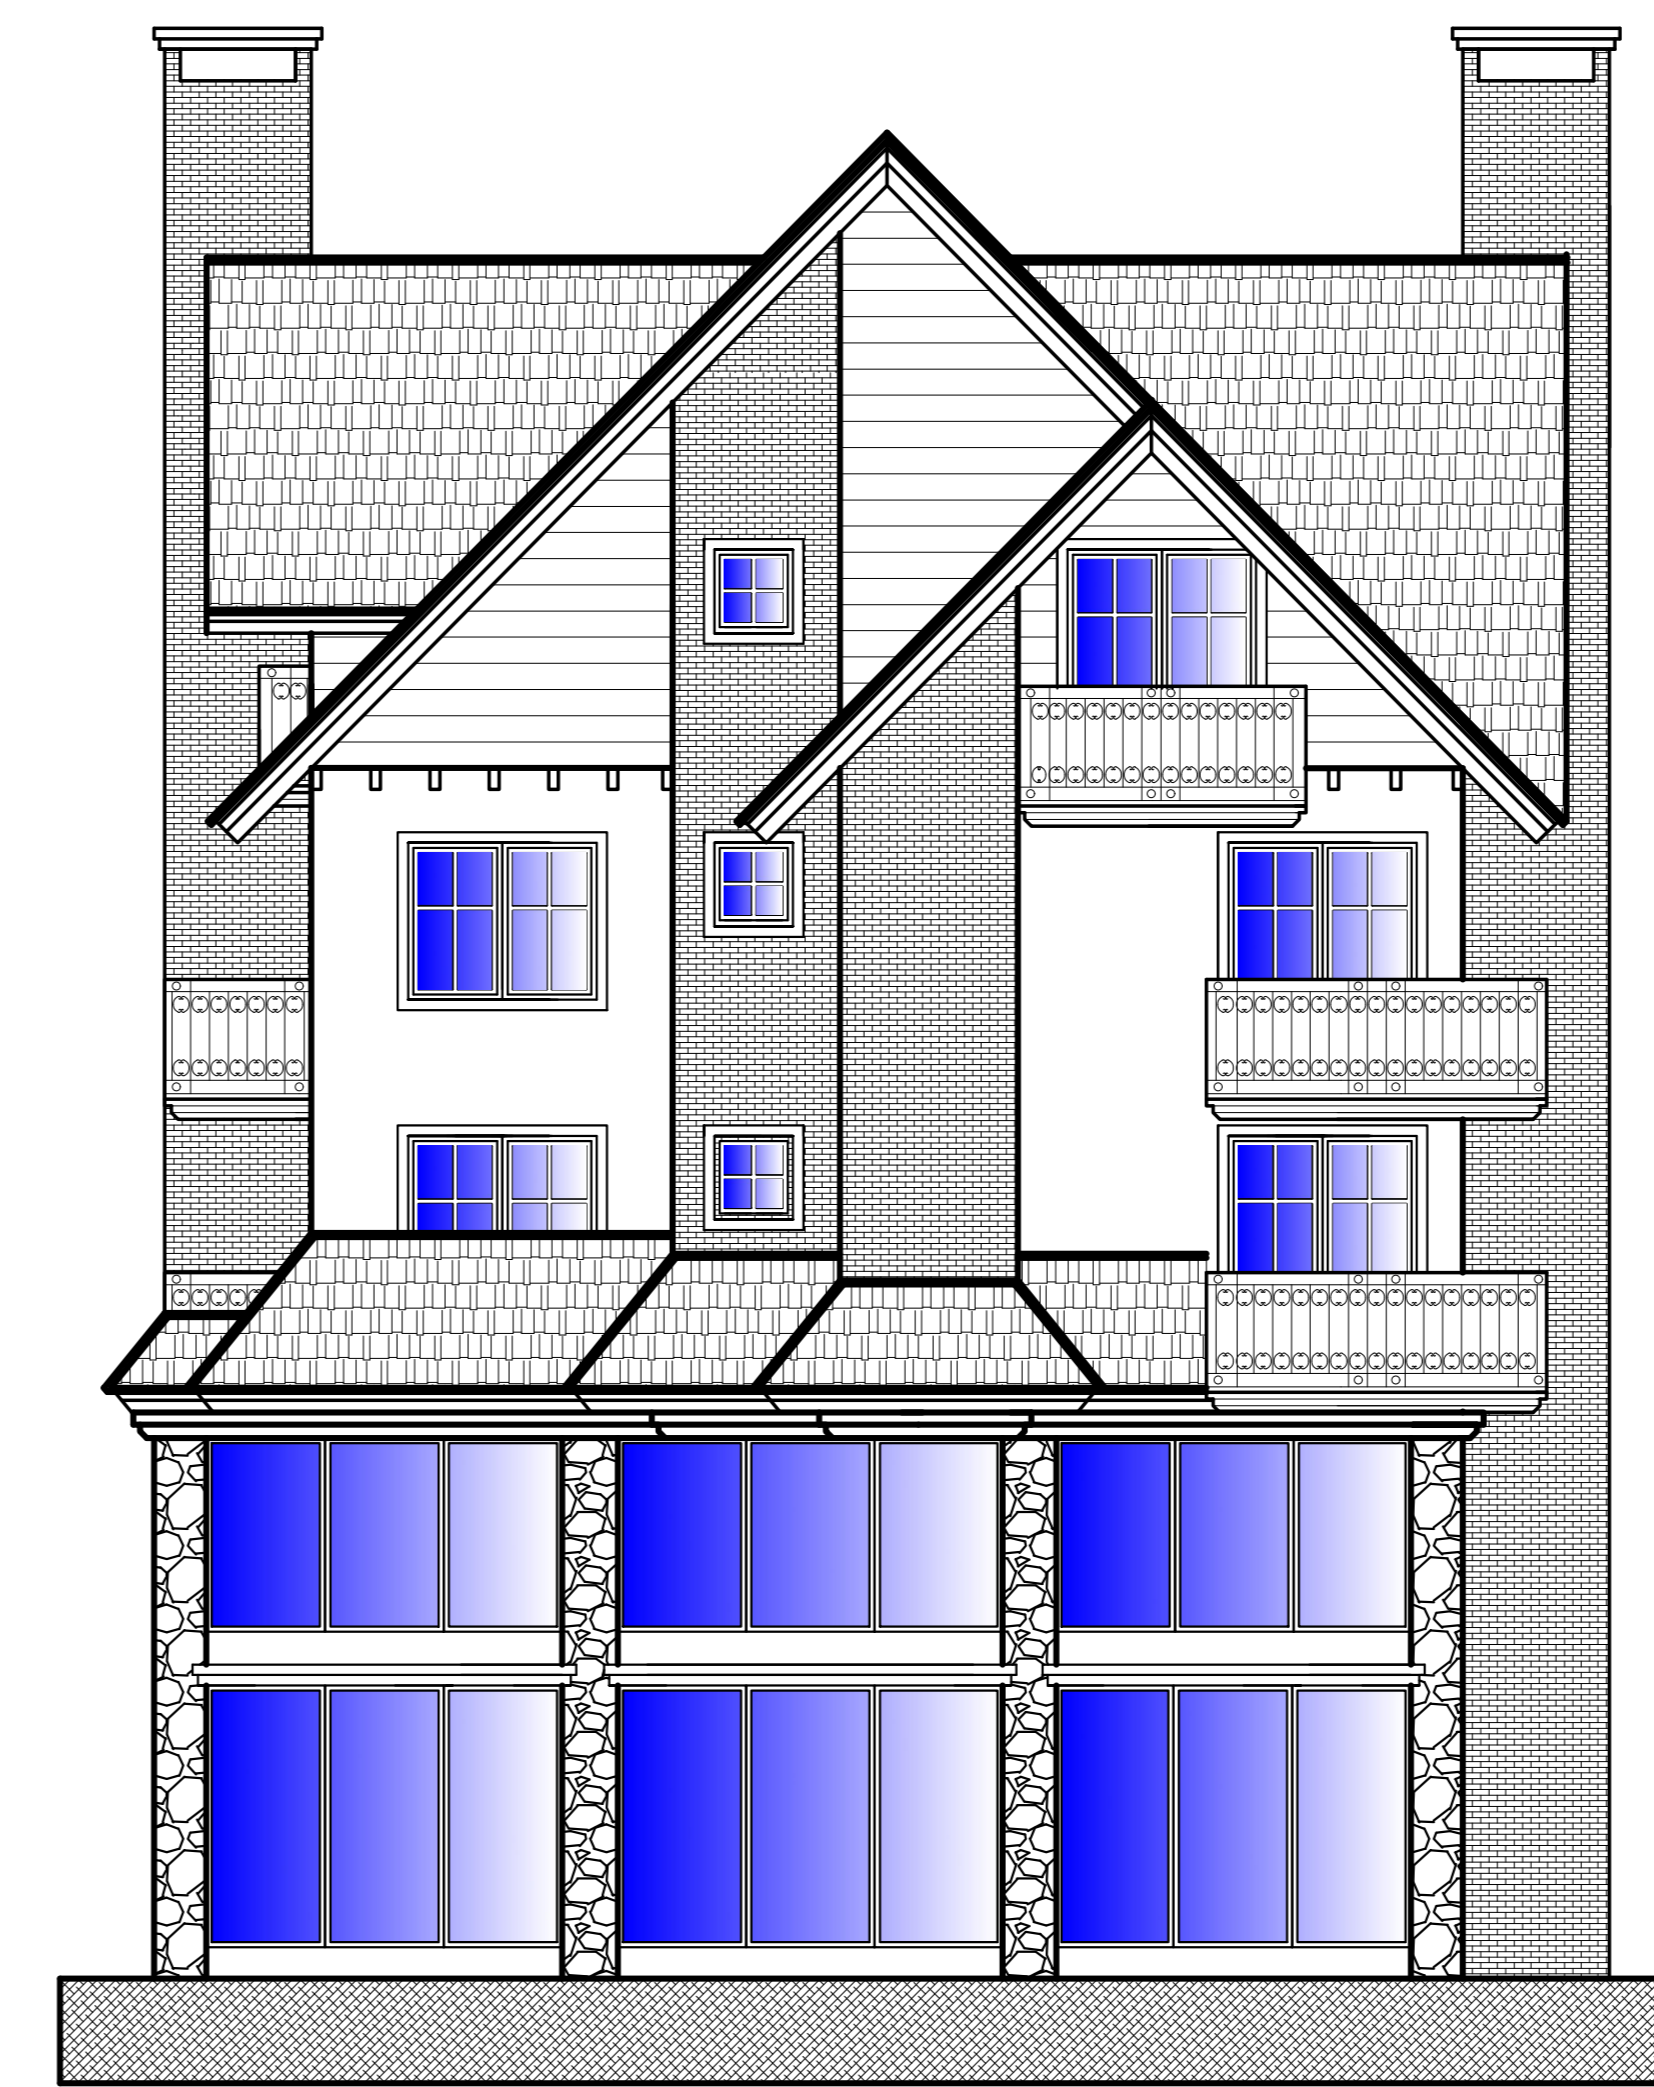


FACHADA LATERAL

Esc.: 1/100



FACHADA FRONTAL

Esc.: 1/100

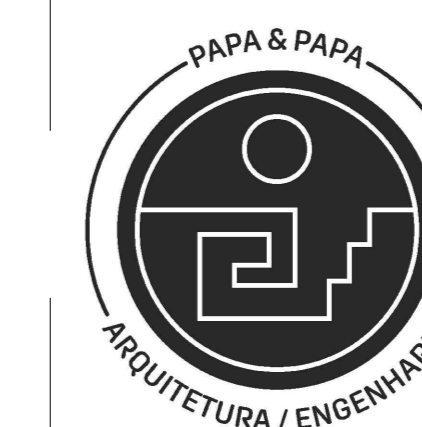

**Predio Residencial  
Comercial em Alvenaria**

Rua Borges de Medeiros, Nº 1114 , Bairro Centro, Canela, RS.

PROP.: INCORPORADORA BOTTIN LDTA

CNPJ.: 23 282 055/0001-37

RESP. TÉCNICO: JADIR FABIANO PIRES DE SOUZA

CAU A 18682-1

ESCALA:  
INDICADA



ÁREA:  
1.688,47 m²

DATA:  
03/2022

DESENHO:  
PAPA


Rua João Pessoa, Nº 1122, Centro, Canela /RS. Tel: (54) 3282-1033

**Fachada Frontal e Lateral**

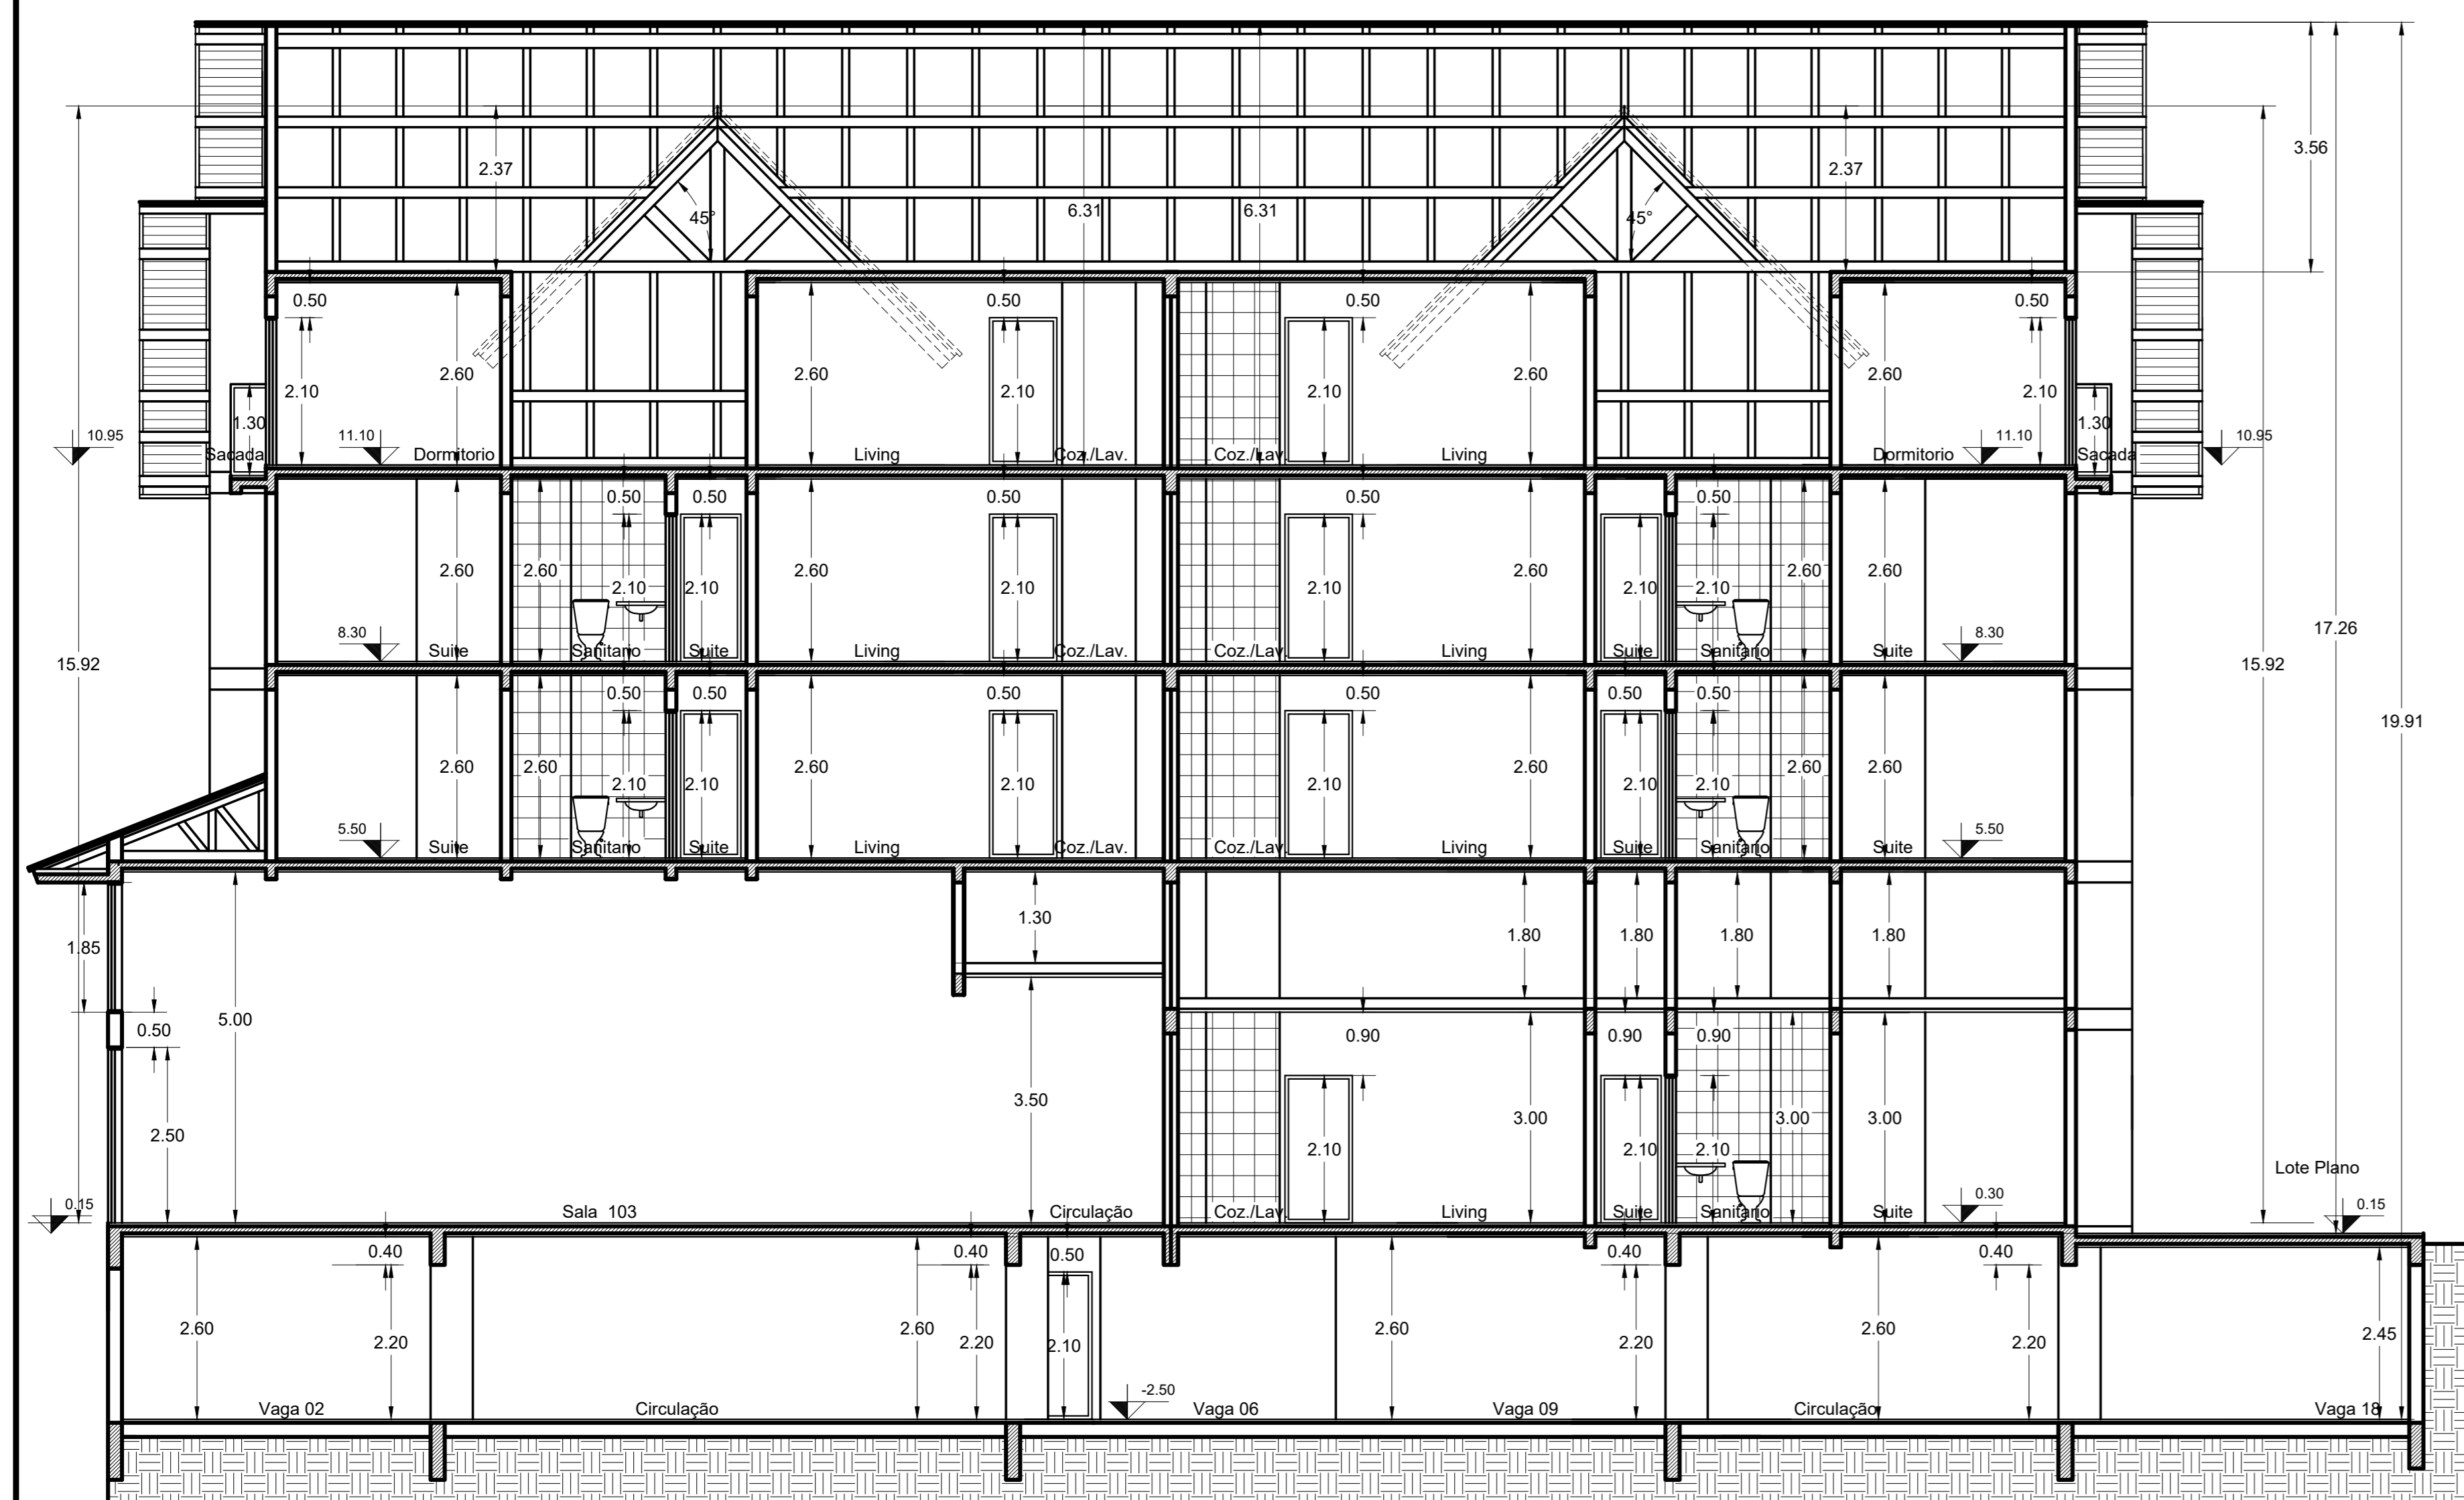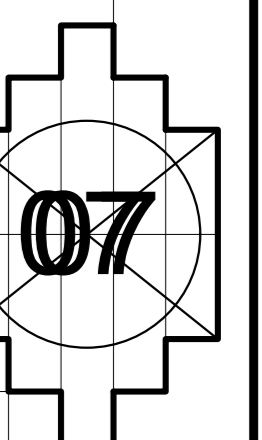


CORTE BB

Esc.: 1/100

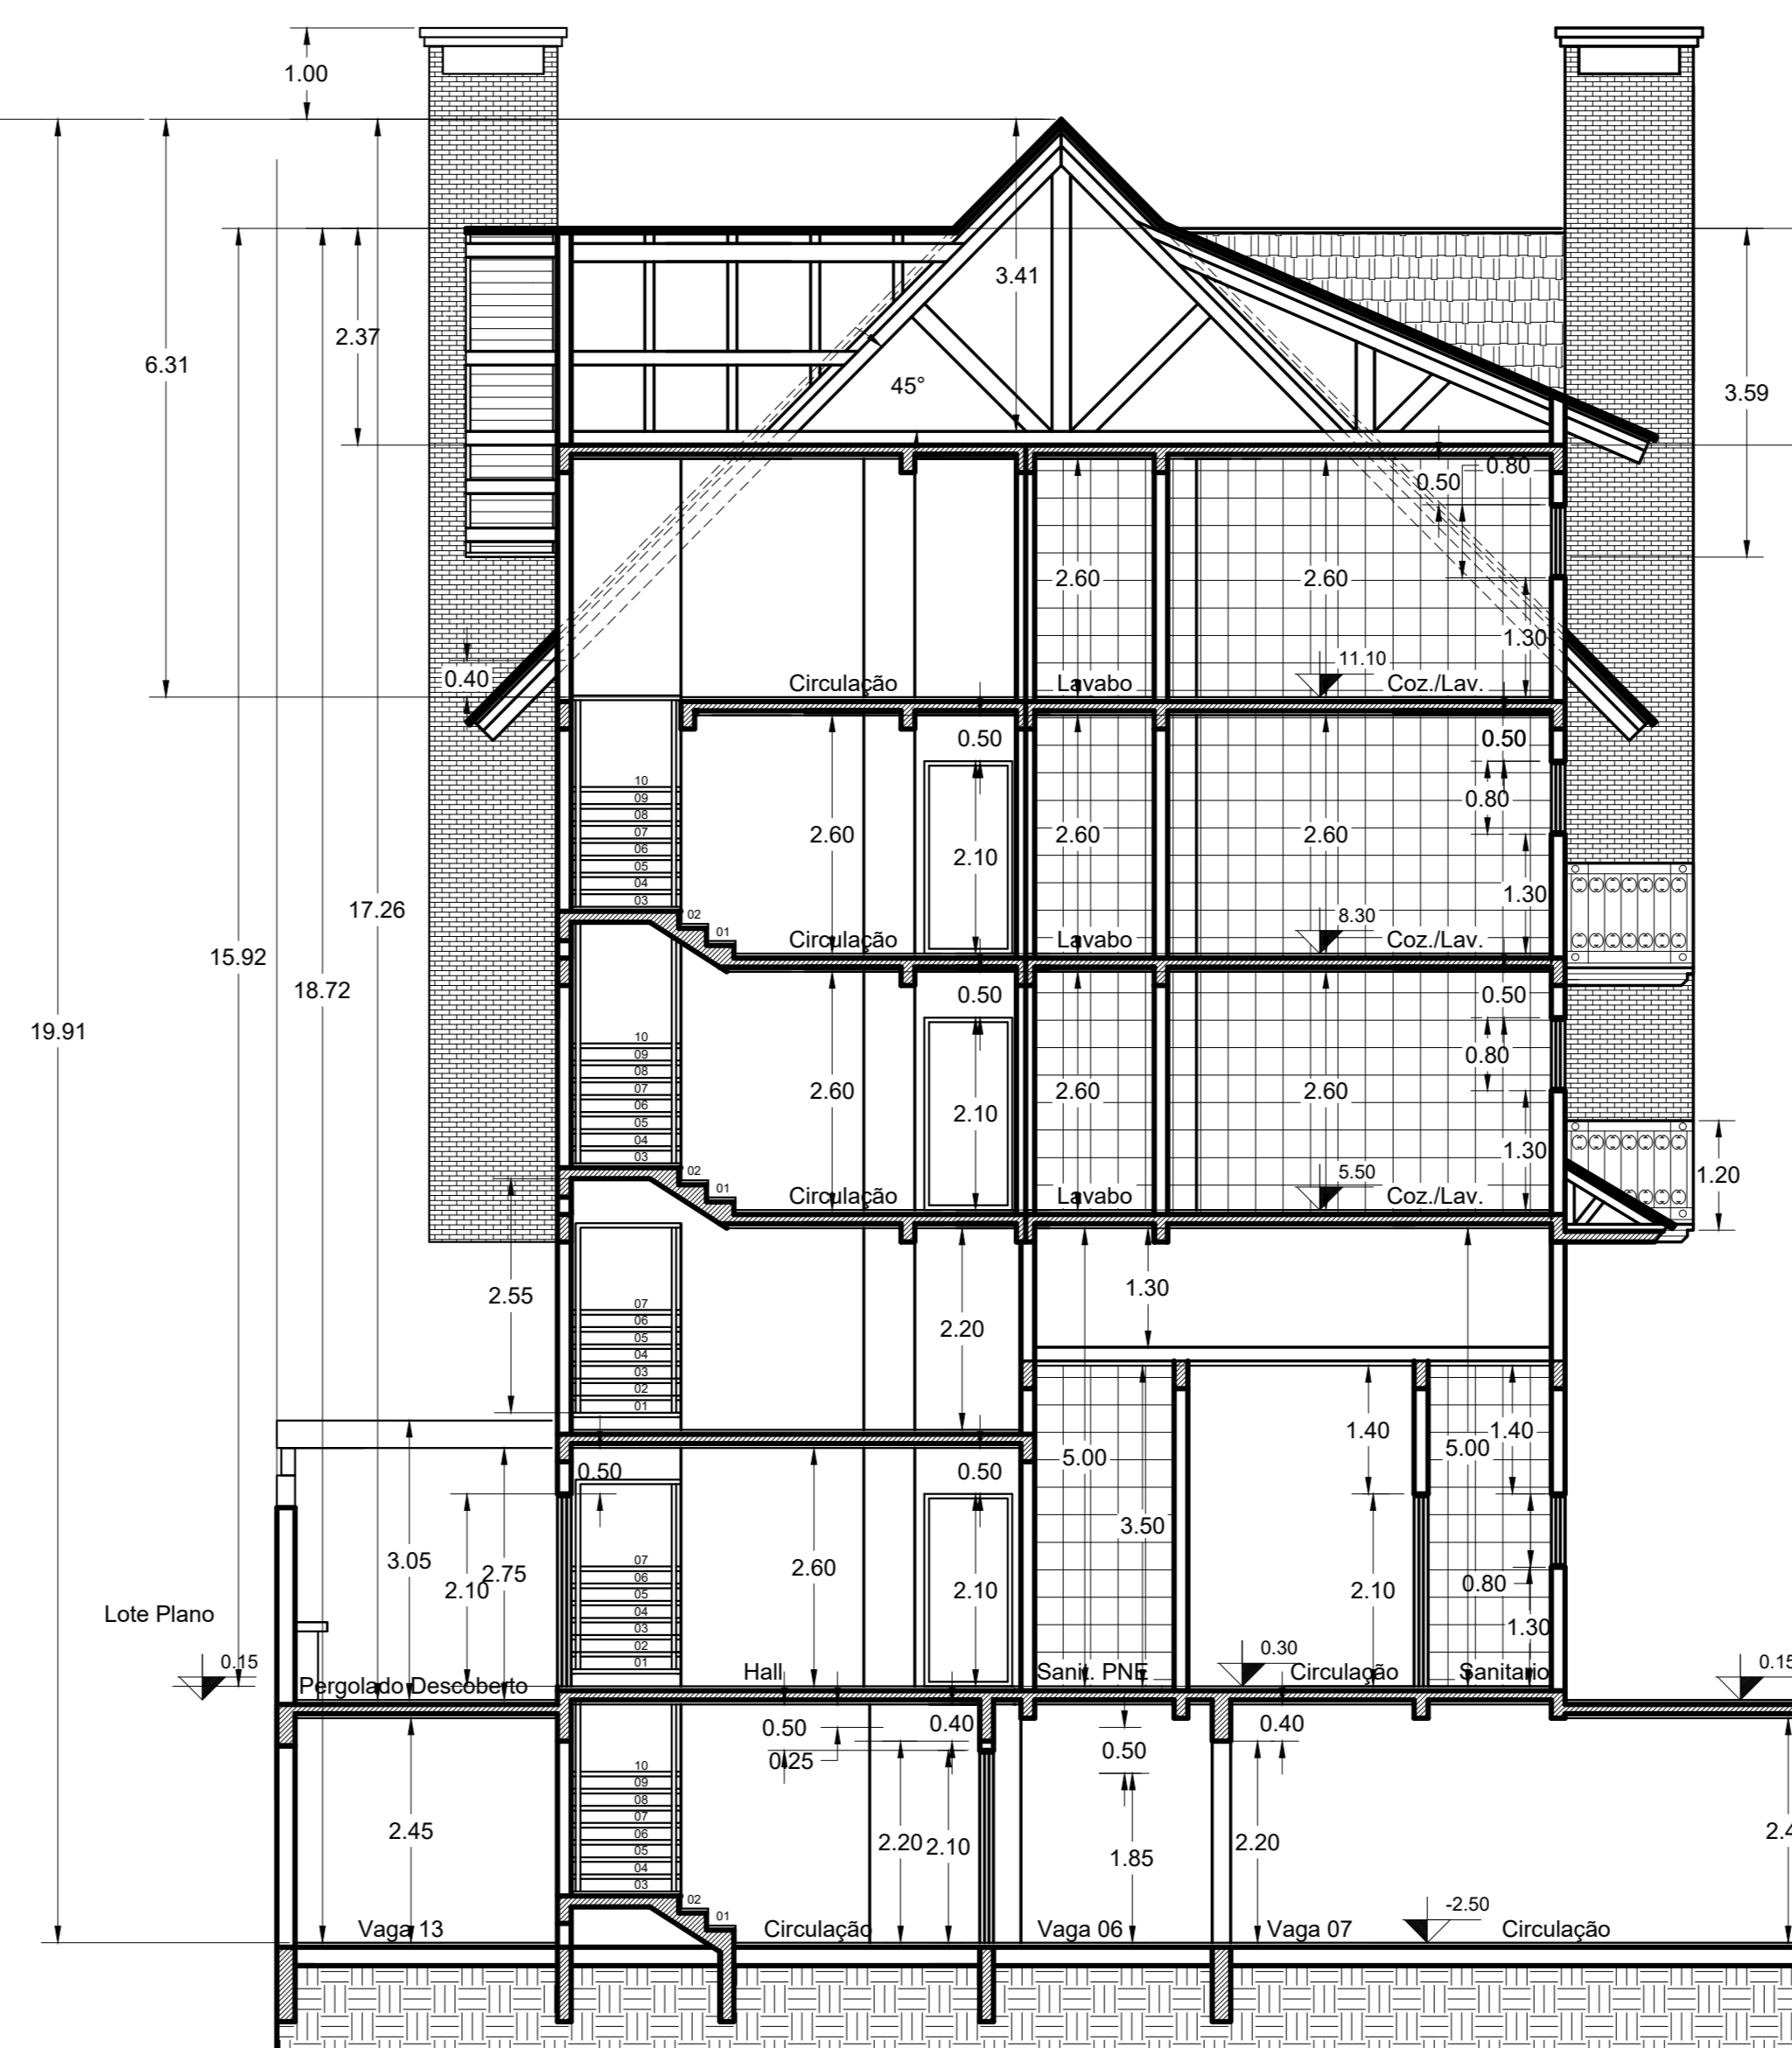

CORTE AA

Esc.: 1/100

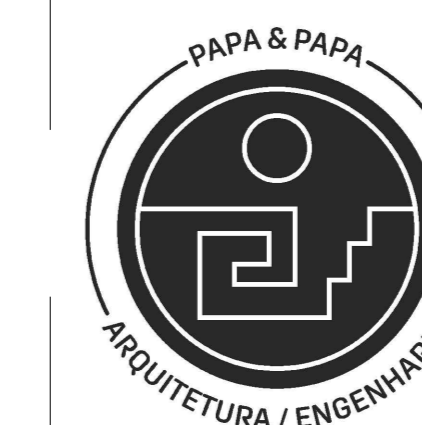

**Predio Residencial  
Comercial em Alvenaria**

Rua Borges de Medeiros, Nº 1114 , Bairro Centro, Canela, RS.

PROP.: INCORPORADORA BOTTIN LDTA

CNPJ.: 23 282 055/0001-37

RESP. TÉCNICO: JADIR FABIANO PIRES DE SOUZA

CAU A 18682-1

ESCALA:  
INDICADA

ÁREA:  
1.688,47 m²

DATA:  
03/2022

DESENHO:  
PAPA

Rua João Pessoa, Nº 1122, Centro, Canela /RS. Tel: (54) 3282-1033

**Corte AA e Corte BB**

