

Area interna garagem:
 Vagas + Circulação: 494.20 m²
 494.20 m² / 20 = 24.71 m² (ventilação e iluminação)

PLANTA BAIXA SUB SOLO
 Área.: 537.60 m² Esc.: 1/75



**Predio Residencial
Comercial em Alvenaria**

Rua Borges de Medeiros, Nº 1114 , Bairro Centro, Canela, RS.


PROP.: INCORPORADORA BOTTIN LDTA CNPJ.: 23 282 055/0001-37


RESP. TÉCNICO: JADIR FABIANO PIRES DE SOUZA CAU A 18682-1

ESCALA: INDICADA	ÁREA: 1.688,47 m ²	DATA: 03/2022	DESENHO: PAPA
---------------------	----------------------------------	------------------	------------------


Rua João Pessoa, Nº 1122, Centro, Canela /RS- Tel: (54) 3282-1033

Planta Baixa Sub solo

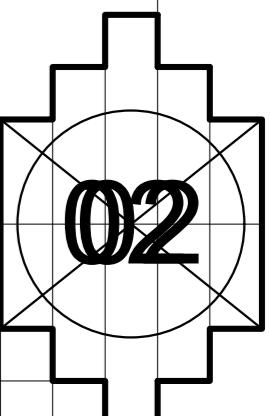

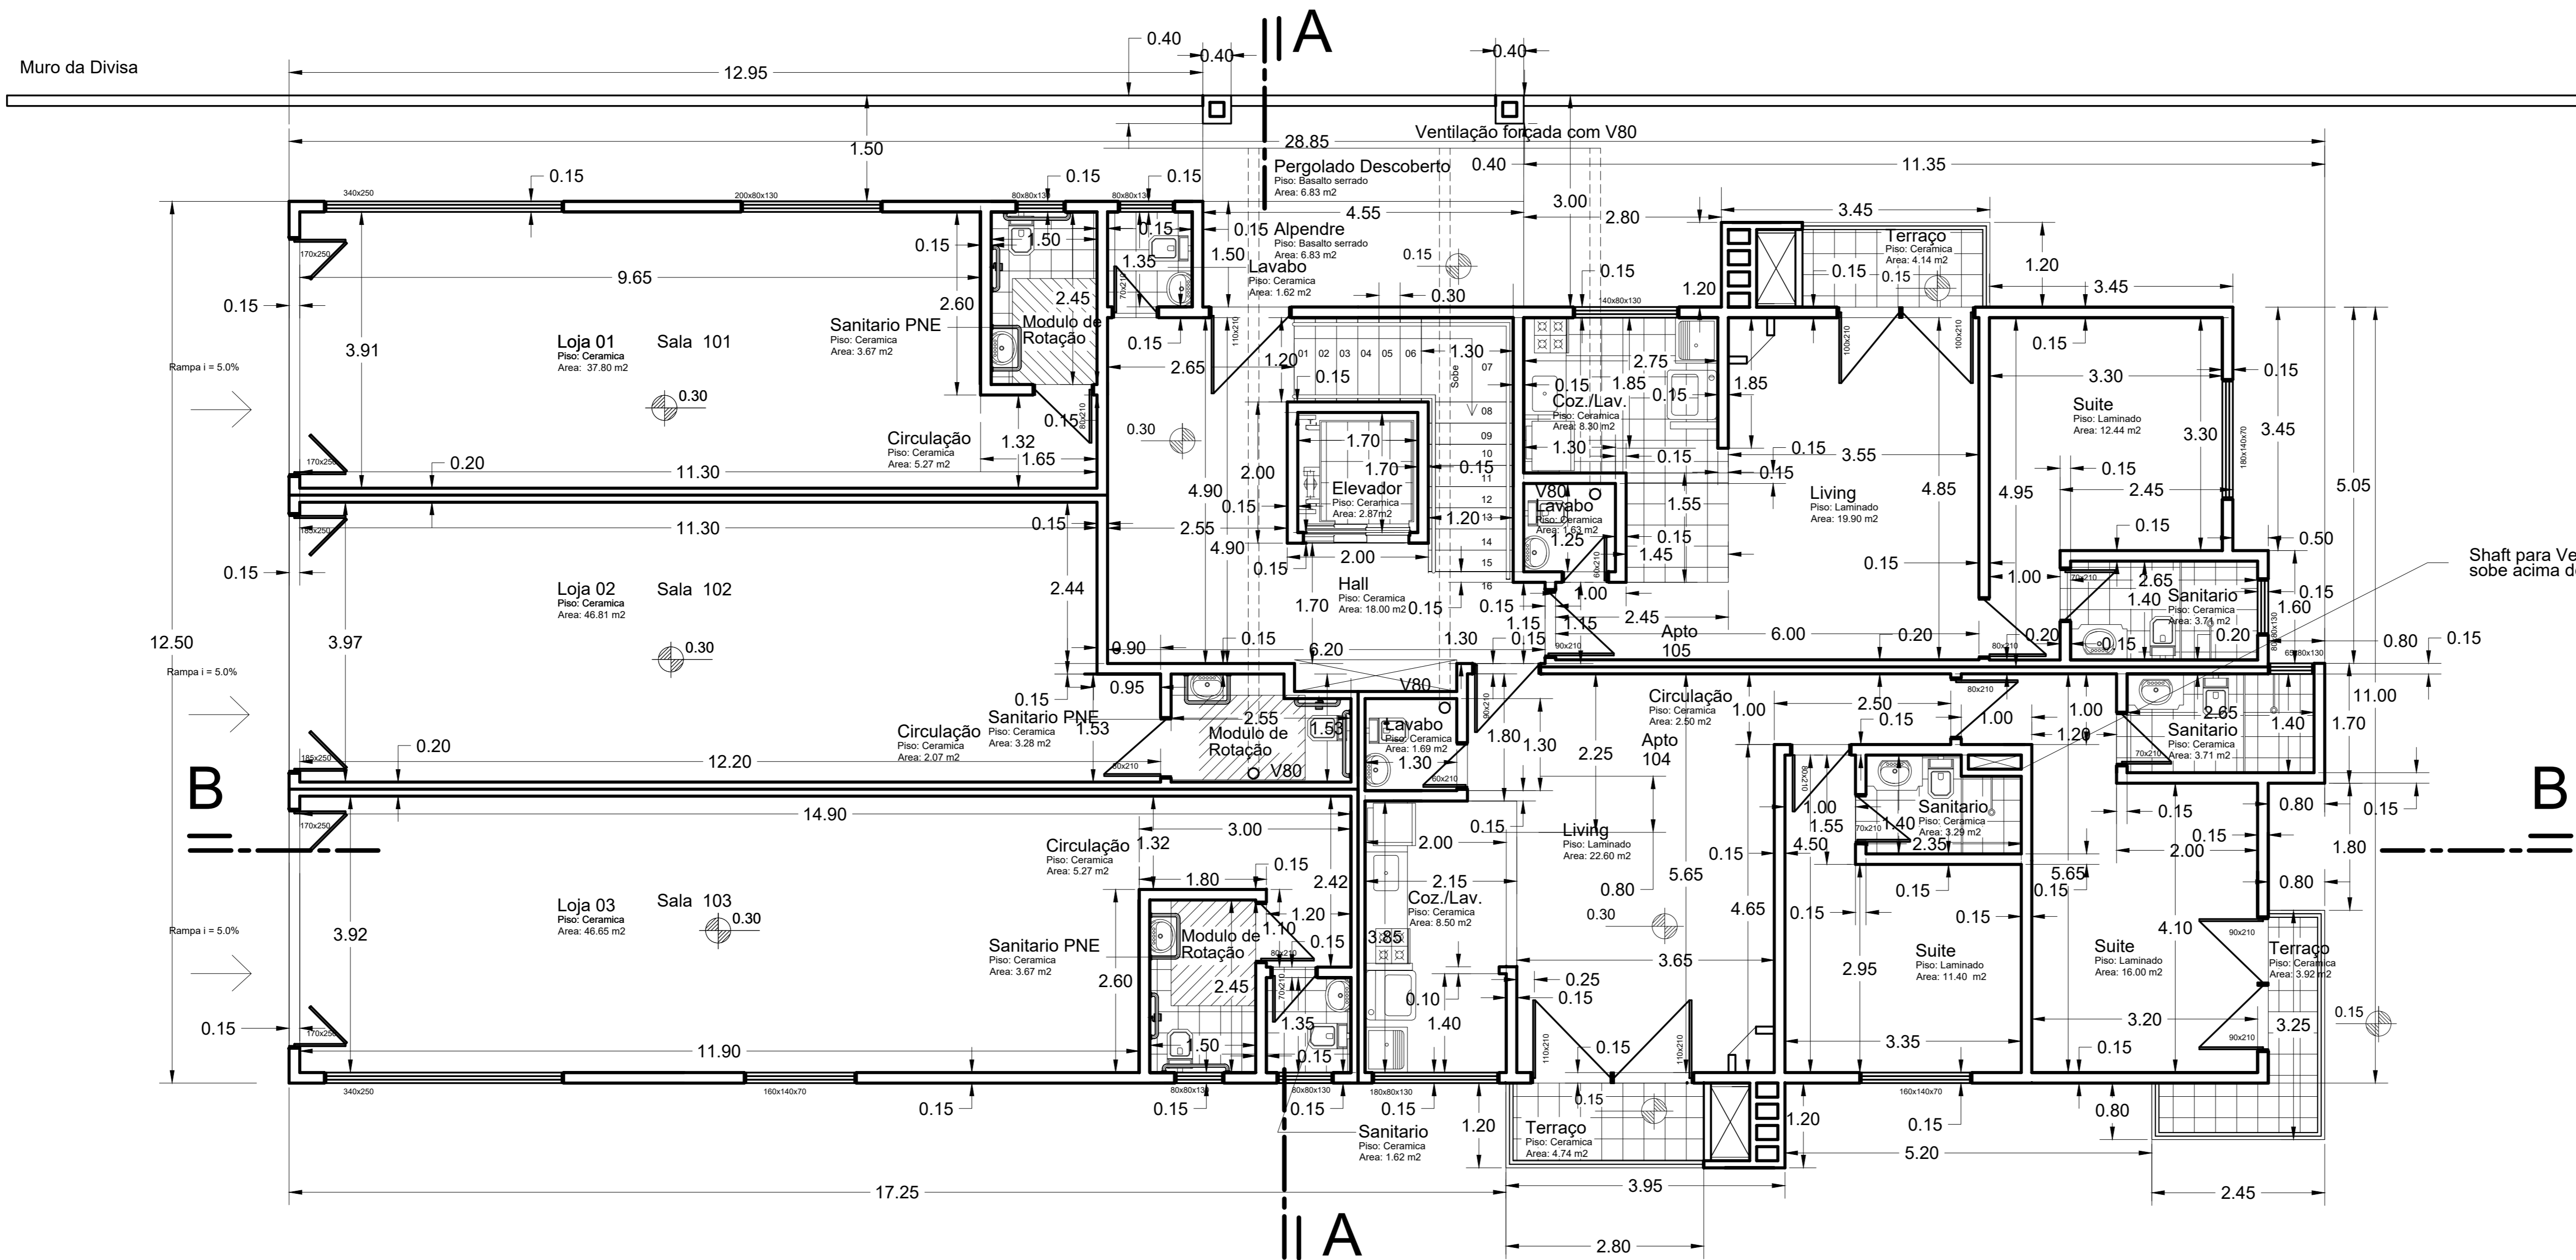

PLANTA BAIXA TERREO
 Área.: 347.50 m²
 Esc.: 1/50



**Predio Residencial
Comercial em Alvenaria**

Rua Borges de Medeiros, Nº 1114 , Bairro Centro, Canela, RS.

PROP.: INCORPORADORA BOTTIN LDTA CNPJ.: 23 282 055/0001-37

RESP. TÉCNICO: JADIR FABIANO PIRES DE SOUZA CAU A 18682-1

ESCALA: INDICADA	ÁREA: 1.688,47 m ²	DATA: 03/2022	DESENHO: PAPA
---------------------	----------------------------------	------------------	------------------

Rua João Pessoa, Nº 1122, Centro, Canela /RS- Tel: (54) 3282-1033

Planta Baixa Terreo

