


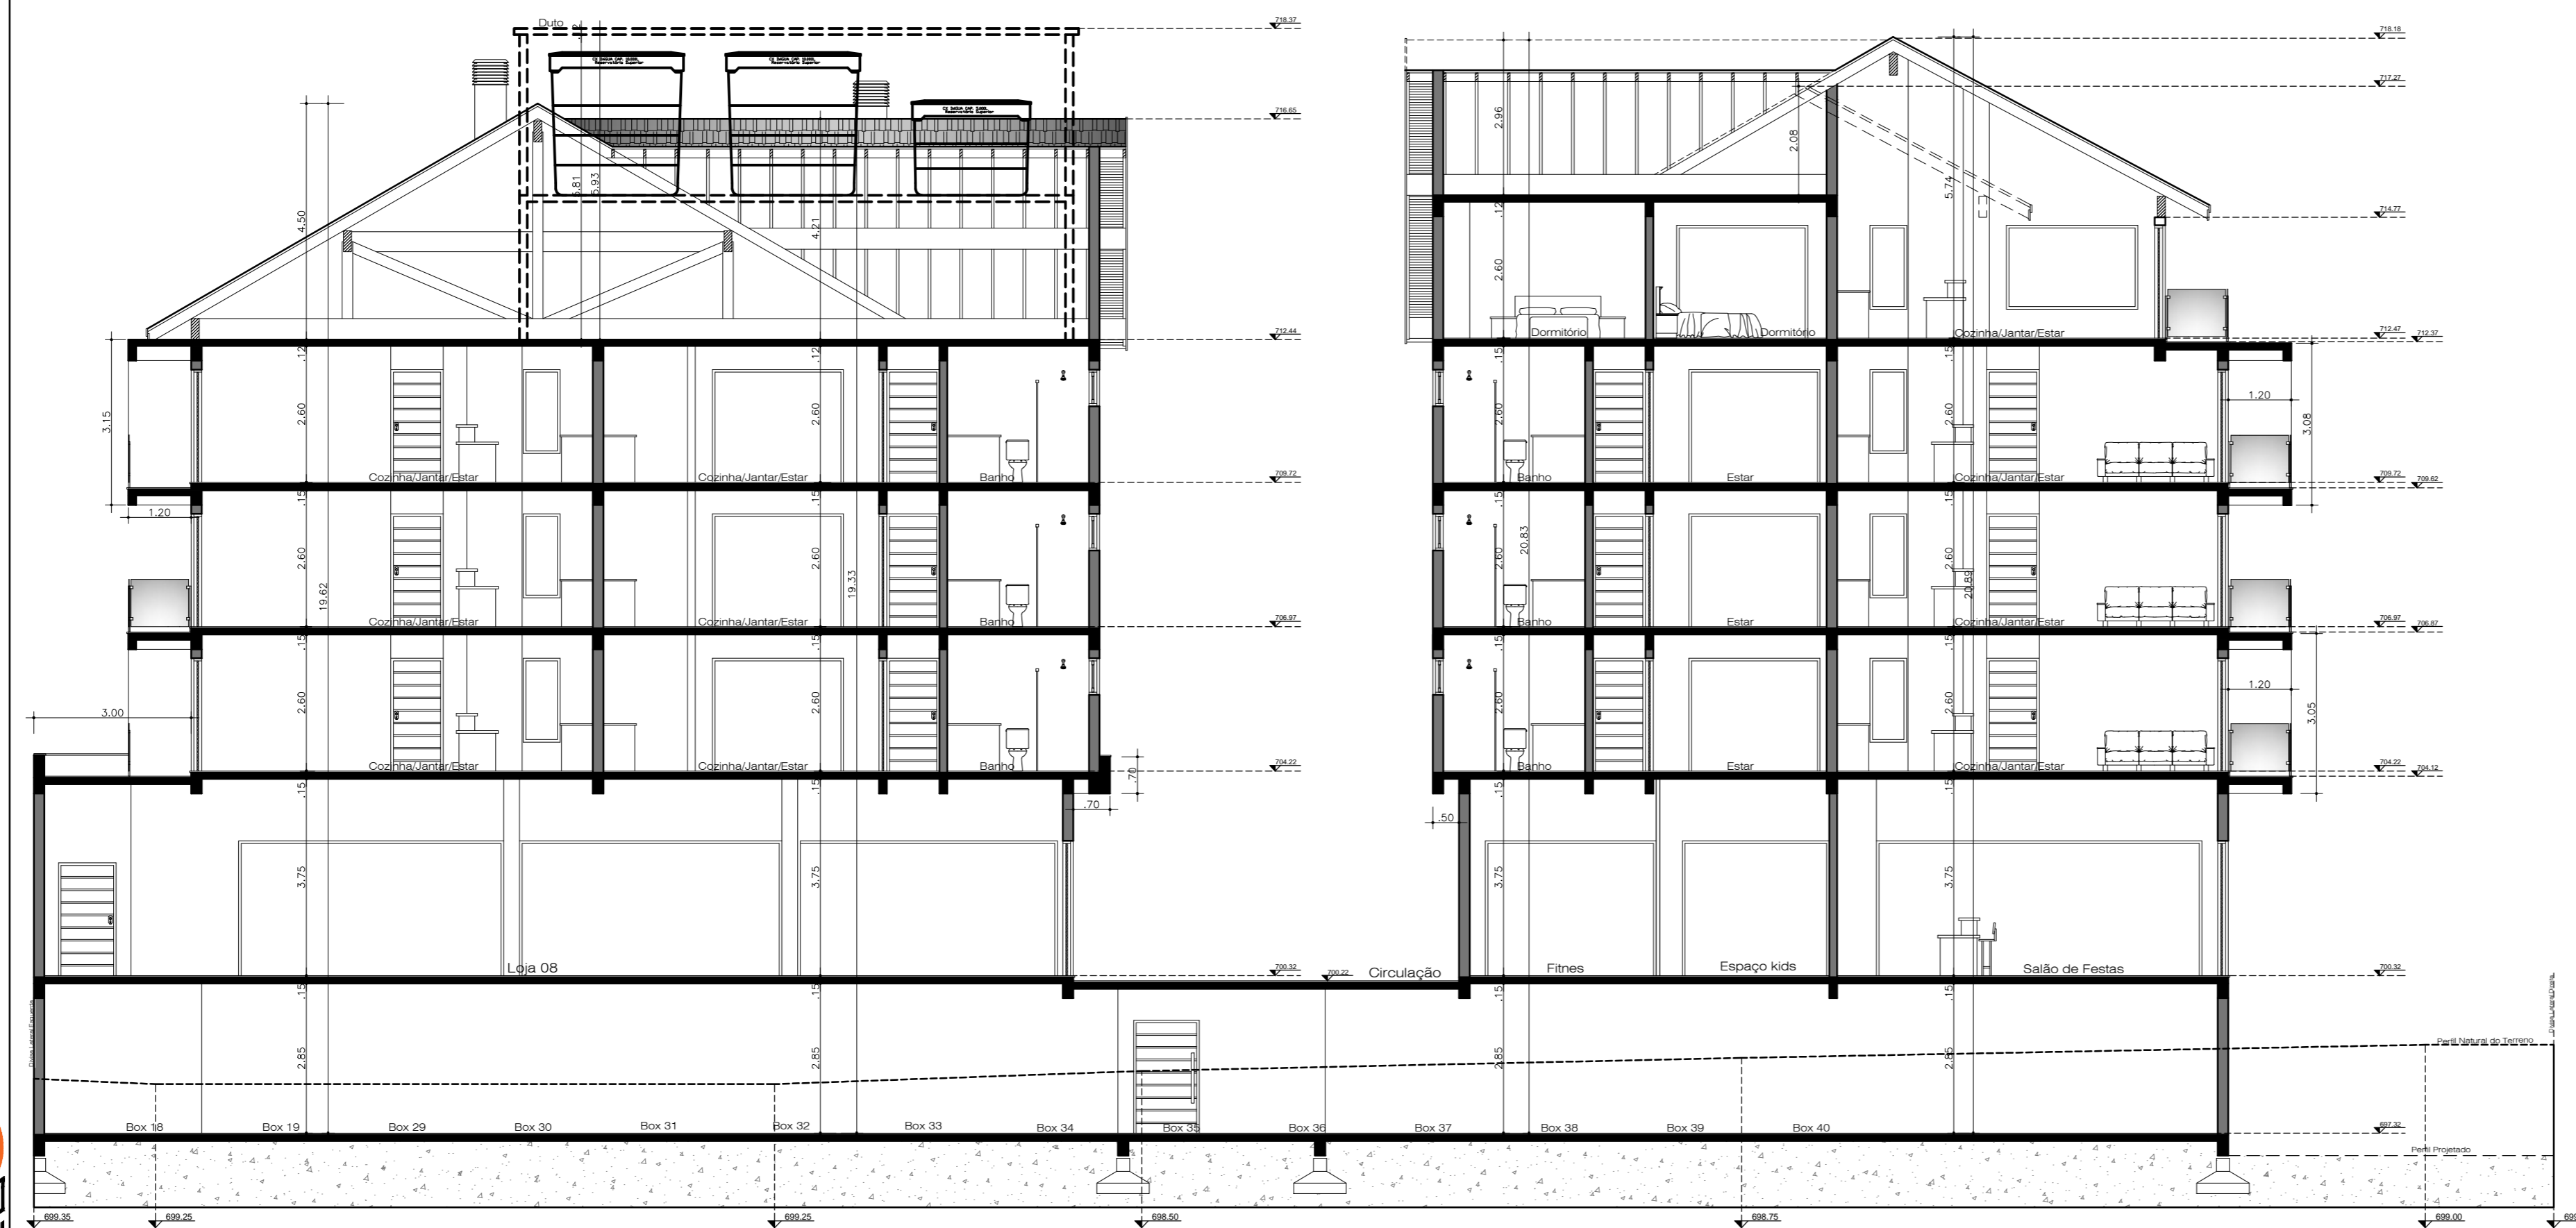

Corte A-A



Corte B-B



Última revisão 21/05/21

OBRA	Prédio em Alvenaria	DESENHO CAD	Gabriel Michel	FRANCHA	06
DESTINO	Comercial/Multifamiliar	DATA	Mai/2021	ÁREA	9.601,80m ²
CONTEÚDO	Cortes A-A e B-B	ESCALA	1/100		

PROJETO: Projeta Arquitetura e Engenharia
 CREA 22826/1
 CAL: FJ37159-9



PROPRIETÁRIO: INCORPORADORA BOTTIN LTDA
 ENDEREÇO: Rua Dona Carlinda - Canela/RS
 Rua Cel. João Corrêa, nº 374, Sala 01, Gramado/RS - projetaarq@gmail.com - (54) 3286.3232